



北京清大原点建筑设计有限公司

BEIJING QINGDAYUANDIAN ARCHITECTURAL DESIGN CO., LTD

建筑行业（建筑工程）甲级设计
证书编号：A111014965

风景园林工程设计专项甲级
证书编号：A111014965

备注 COMMENTS

墙面调色乳胶漆
+PVC踢脚线80MM高
墙面水晶字标语
平面设计二次深化

楼梯间墙面顶面做法：
1. 原墙面铲除干净
2. 批腻子两遍，并打磨平整
3. 防霉乳胶漆两遍


文化展板平面设计二次深化（每层文化展板4幅）
20MM厚PVC底板
磁吸画面
水晶字

墙面顶面做法：
1. 原墙面铲除干净
2. 批腻子两遍，并打磨平整
3. 防霉乳胶漆两遍

卫生间更换304不锈钢蹲便池，含水箱
水路改造详见水路系统图

墙面顶面做法：
1. 原墙面铲除干净
2. 批腻子两遍，并打磨平整
3. 防霉乳胶漆两遍
文化展板平面设计二次深化（每层文化展板4幅）
20MM厚PVC底板
磁吸画面
水晶字

墙面顶面做法：
1. 原墙面铲除干净
2. 批腻子两遍，并打磨平整
3. 防霉乳胶漆两遍

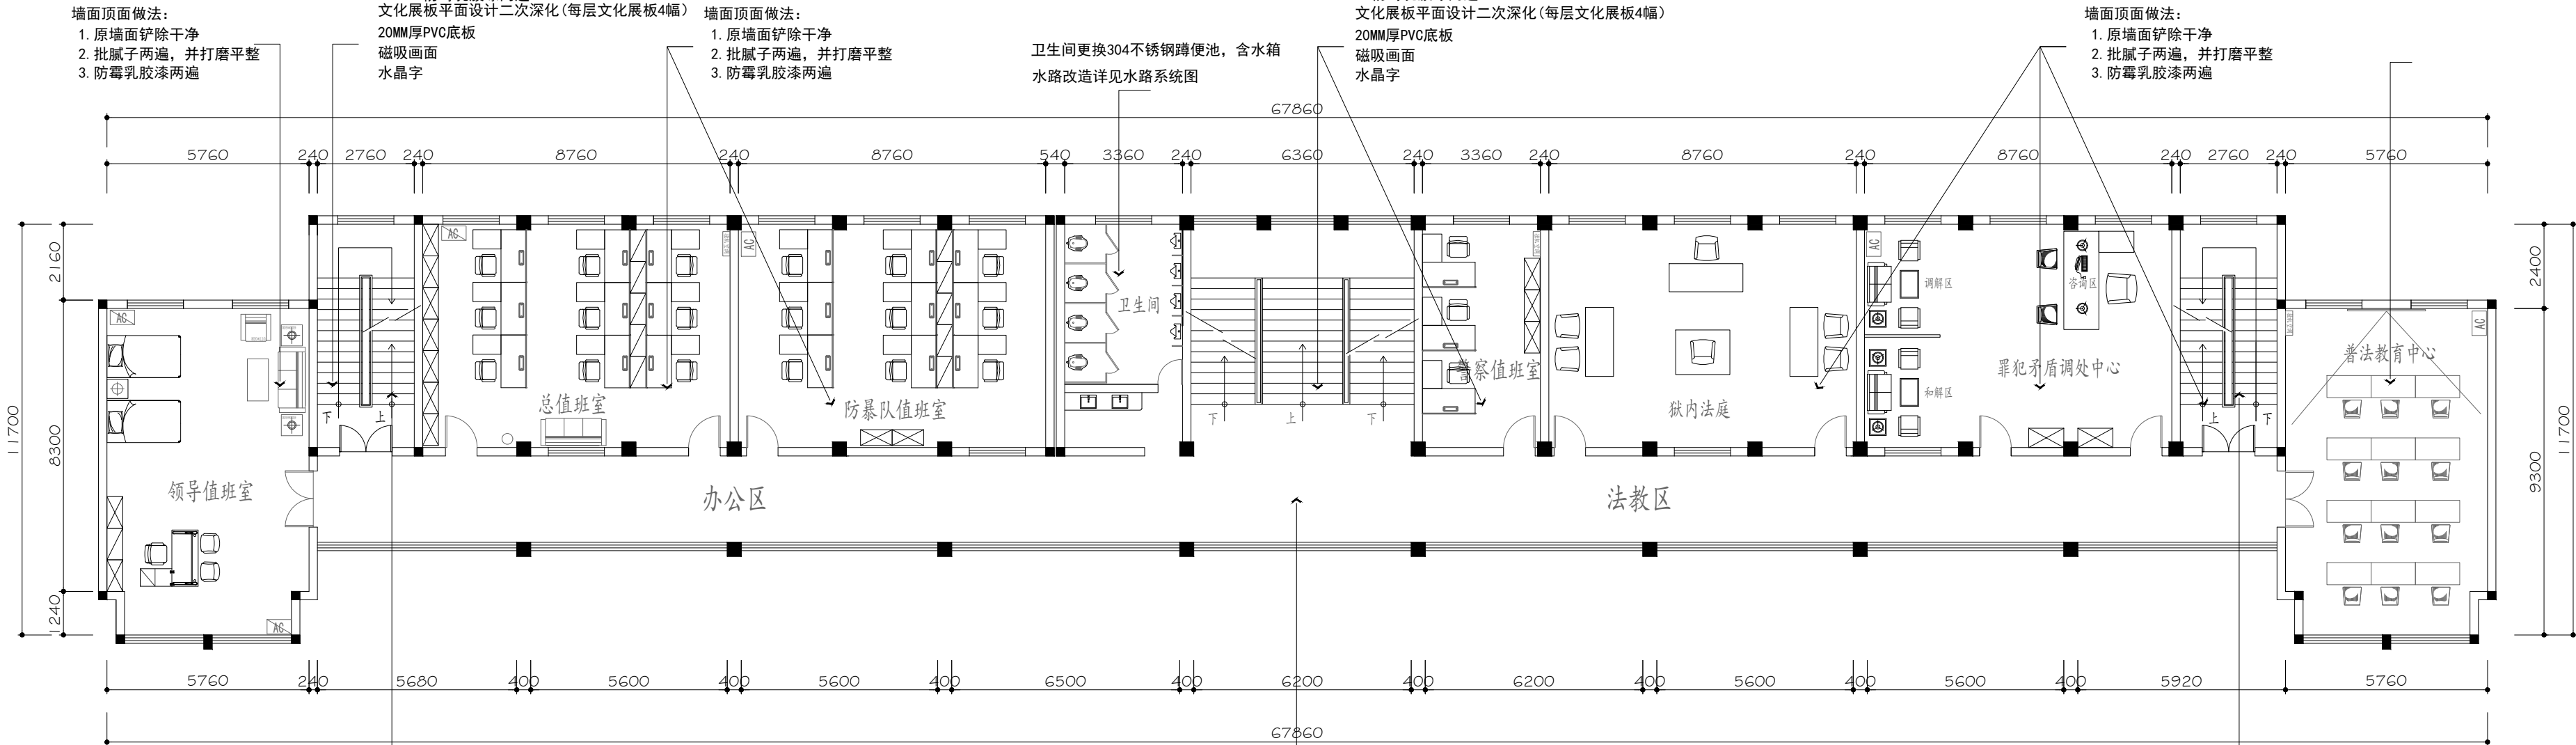

2MM厚灰色塑胶地板
专用粘贴胶
5MM厚水泥砂浆自流平
原地面

墙面顶面做法：
1. 原墙面铲除干净
2. 批腻子两遍，并打磨平整
3. 防霉乳胶漆两遍

2MM厚灰色塑胶地板
专用粘贴胶
5MM厚水泥砂浆自流平
原地面

备注：1、教学楼窗户（1-5）层更换铝合金窗户。 2、教学楼原有门（1-5）层更换新的门。 3、教学楼（1-5）层公共区域铺贴塑胶地板。
4、教学楼3个楼梯栏杆扶手（1-5）层更换新的栏杆扶手。 5、教学楼卫生间（1-5）层重装卫生间。 6、教学楼（1-5）层所有防盗栅刷漆两遍。
7、教学楼（3-5）层整体重新批腻子和粉刷乳胶漆。

FLOOR LAYOUT PLAN

三层平面布置图 SCALE 1:120

建设单位 OWNER

河南省信阳监狱

工程名称 PROJECT NAME

河南省信阳监狱罪犯教育中心改造项目

子项名称 SUB-PROJECT

工程编号 PROJECT No.

子项编号 SUB-PROJECT No.

审 定 人: AUTHORIZER

吴恒俊

项目负责人: PROJECT LEADER

李志

审 核 人: AUDITOR

李志

专业负责人: DISCIPLINE LEADS

李志

校 对 人: CHECKER

张影

设 计 人: DESIGNER

吴恒俊

图纸名称 DRAWING TITLE

三层平面布置图

设计编号 DESIGN NO.

XY-JY-20241101

专 业 DISCIPLINE

建筑

设计阶段 DESIGN PHASE

施工图

比 例 SCALE

详见图纸

修改版次 CORRECTING No.

第一版

日 期

2025.06

图纸编号

3F-PL-01

单位出图专用章 SEAL

个人执业专用章 SEAL

电 气 强 电
电 气 弱 电
暖 通
给 排 水
结 构
建 筑
会 审



北京清大原点建筑设计有限公司
BEIJING QINDAYUANDIAN ARCHITECTURAL DESIGN CO., LTD.

建筑行业（建筑工程）甲级设计
证书编号：A111014965

风景园林工程设计专项甲级
证书编号：A111014965

备注 COMMENTS

建设单位 OWNER

河南省信阳监狱

工程名称 PROJECT NAME

河南省信阳监狱罪犯教育中心改造项目

子项名称 SUB-PROJECT

工程编号 PROJECT No.

子项编号 SUB-PROJECT No.

审 定 人: AUTHORIZER

吴恒俊

项目负责人: PROJECT LEADER

李志

审 核 人: AUDITOR

李志

专业负责人: DISCIPLINE LEADS

李志

校 对 人: CHECKER

张影

设 计 人: DESIGNER

吴恒俊

图纸名称 DRAWING TITLE

三层开关控制图

设计编号 DESIGN NO.

XY-JY-20241101

专 业 DISCIPLINE

建筑

设计阶段 DESIGN PHASE

施工图

比 例 SCALE

详见图纸

修改版次 CORRECTING No.

第一版

日 期


2025.06

图纸编号

3F-PL-02

单位出图专用章 SEAL

个人执业专用章 SEAL

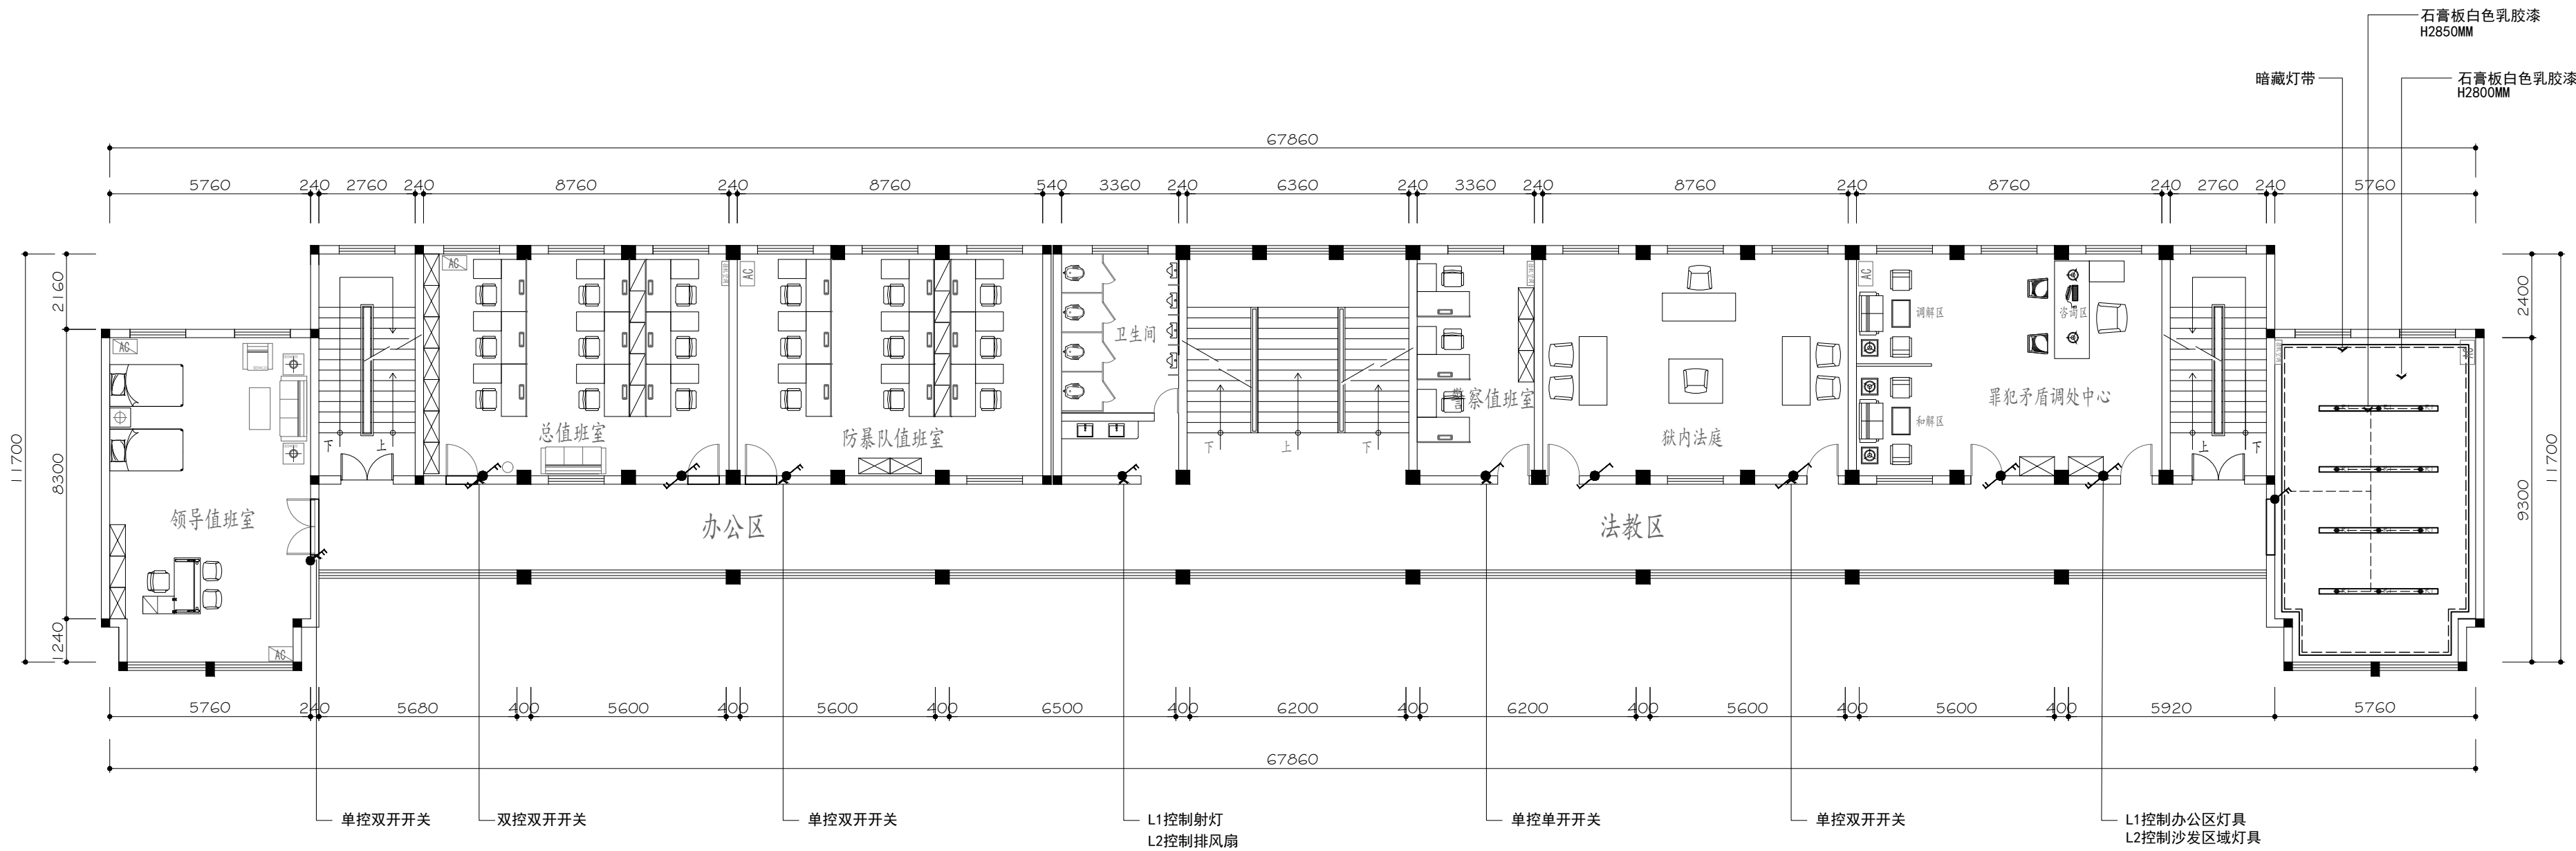


开关图例

图例	名称
	单联单控开关
	双联单控开关
	双联双控开关
	三联双控开关
	四联单控开关
	三联单控开关

开关路数根据现场实际调整
备注：开关安装高度底边距地1300mm

FLOOR LAYOUT PLAN

三层开关控制图 SCALE 1:120

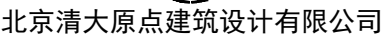

建筑行业（建筑工程）甲级设计
证书编号：A111014965

备注 COMMENTS

建设单位 OWNER

河南省信阳监狱

工程名称 PROJECT NAME

河南省信阳监狱罪犯教育中心改造项目

子项名称	
------	--

工程编号 PROJECT No.	
---------------------	--

子项编号 SUB-PROJECT No.	
-------------------------	--

审定人:

审定人:

项目负责人:

PROJECT LEADER	
----------------	--

审核人:

ADDIT FOR

专业负责人:

DISCIPLINE LEADS	
------------------	--

校 对 人:

TABLE 1. *Continued*

设计人:

图纸名称 DRAWING TITLE

三层插座点位图

设计编号 DESIGN NO.


专 业 DEGREE LINE	建筑	设计
--------------------	----	----

比例 SCALE	详见图纸	修 0
-------------	------	--------

日 期	2025. 06	图
-----	----------	---

单位出图专用章 SEAL



个人执业专用章 SEAL

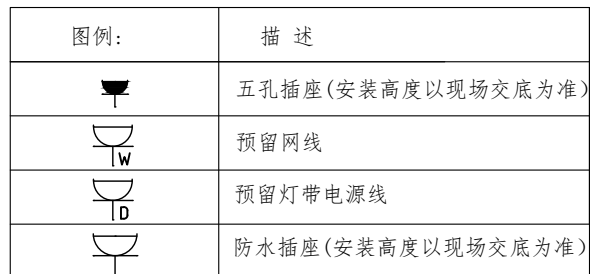

FLOOR LAYOUT PLAN

三层插座点位图 SCALE 1:120

会 议	建 筑	给 水	暖 通	电 能	
COOPERATION	Architecture	Plumbing	HVAC	Energy	
	结 构		动 力	筋 电	
	Structure		Power	ELV	

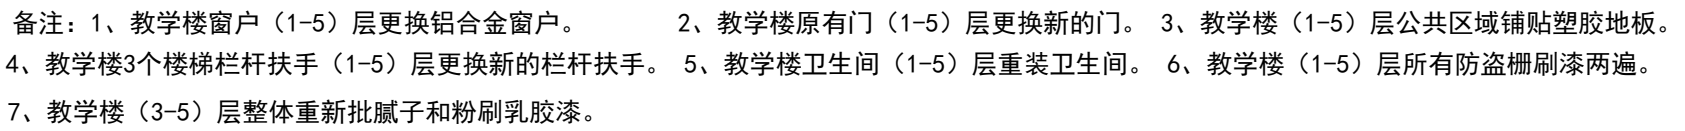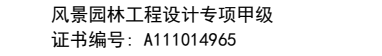

FLOOR LAYOUT PLAN

四层平面布置图 SCALE 1:120

COORDINATION	建築結構	给排水	暖通	强电
	Structure	Plumbing	HVAC	Electricity
			动力	弱电
			Power	ELV



北京清大原点建筑设计有限公司

BEIJING QINDAYUAN ARCHITECTURAL DESIGN CO., LTD

建筑行业（建筑工程）甲级设计
证书编号：A111014965

风景园林工程设计专项甲级
证书编号：A111014965

备注 COMMENTS

建设单位 OWNER

河南省信阳监狱

工程名称 PROJECT NAME

河南省信阳监狱罪犯教育中心改造项目

子项名称 SUB-PROJECT

工程编号 PROJECT No.

子项编号 SUB-PROJECT No.

审 定 人: AUTHORIZER

吴恒俊

项目负责人: PROJECT LEADER

李志

审 核 人: AUDITOR

李志

专业负责人: DISCIPLINE LEADS

李志

校 对 人: CHECKER

张影

设 计 人: DESIGNER

吴恒俊

图纸名称 DRAWING TITLE

四层开关控制图

设计编号 DESIGN NO.

XY-JY-20241101

专 业 DISCIPLINE

建筑

设计阶段 DESIGN PHASE

施工图

比 例 SCALE

详见图纸

修改版次 CORRECTING No.

第一版

日 期


2025.06

图纸编号

4F-PL-02

单位出图专用章 SEAL

个人执业专用章 SEAL

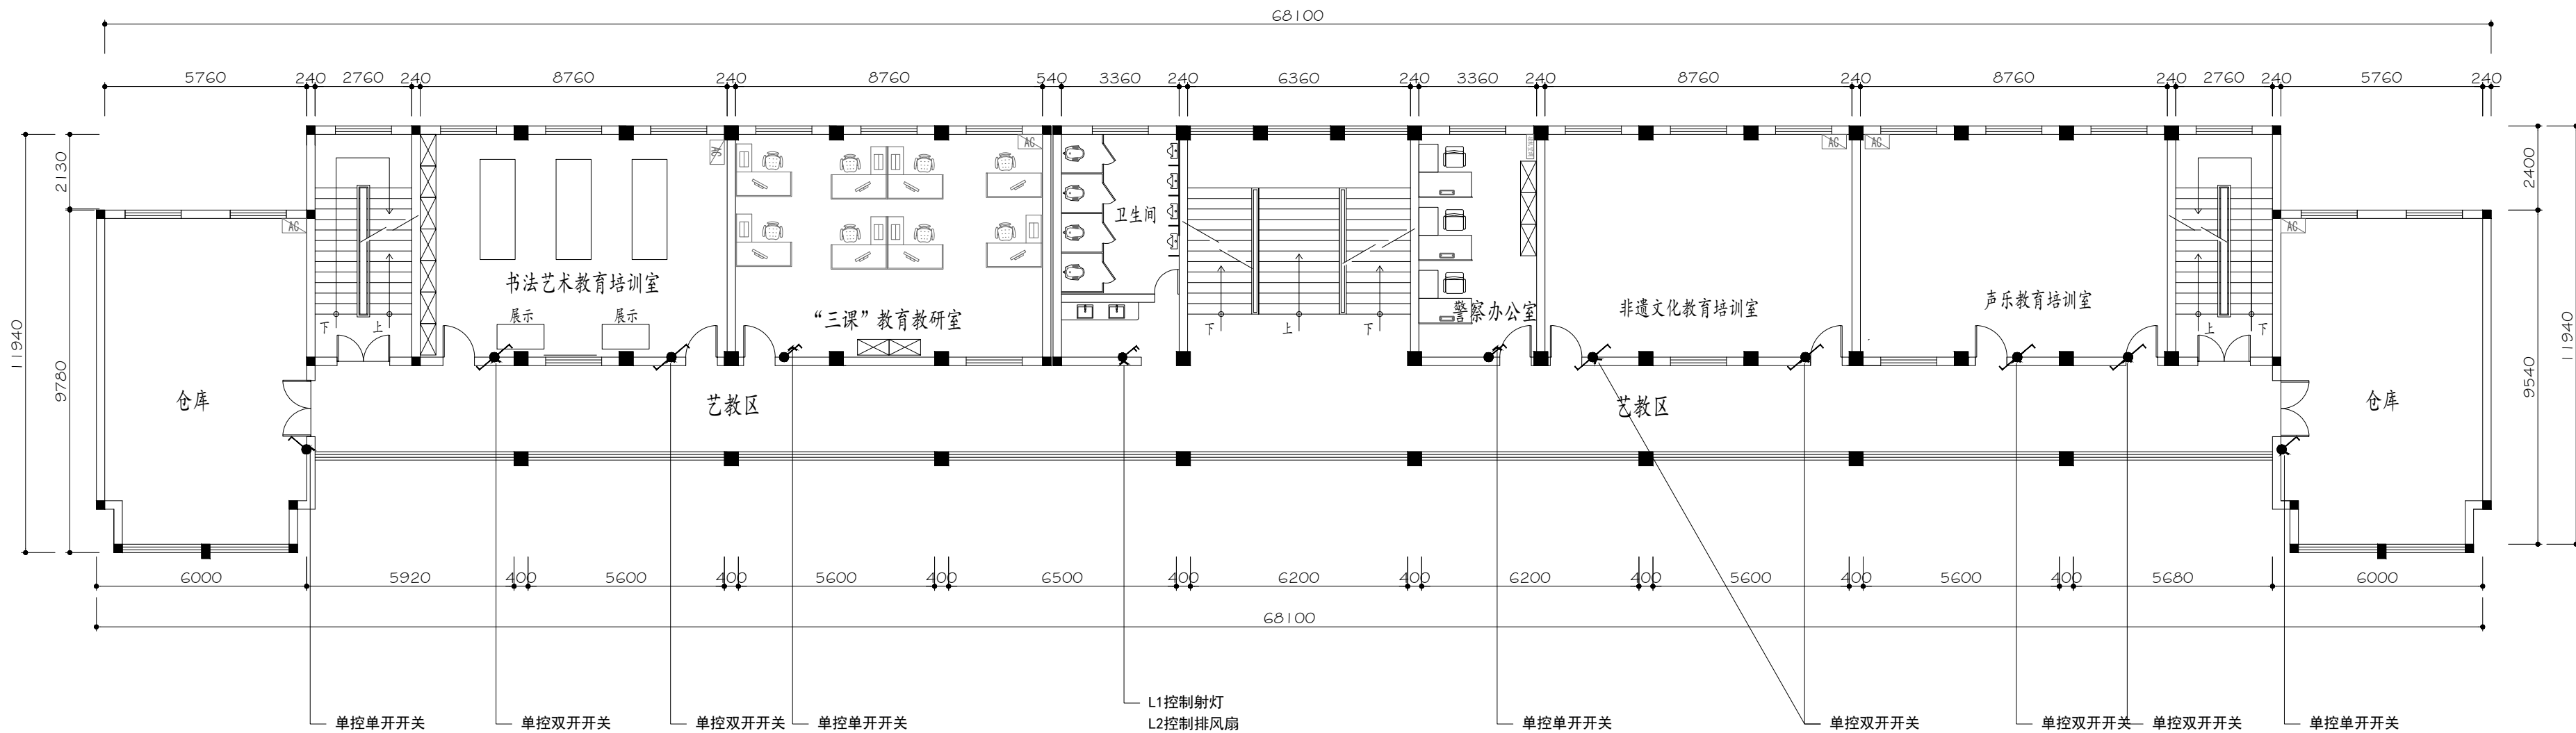


开关图例

图例	名称
	单联单控开关
	双联单控开关
	双联双控开关
	三联双控开关
	四联单控开关
	三联单控开关

开关路数根据现场实际调整
备注：开关安装高度底边距地1300mm

FLOOR LAYOUT PLAN

四层开关控制图 SCALE 1:120

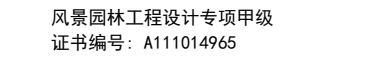

备注 COMMENTS

建设单位 OWNER

河南省信阳监狱

工程名称 PROJECT NAME

河南省信阳监狱罪犯教育中心改造项目

子项名称	
------	--

工程编号 PROJECT No.	
---------------------	--

子项编号 SUB-PROJECT No.	
-------------------------	--

审 定 人: AUTHORIZED	吴恒
----------------------	----

项目负责人:	李
--------	---

项目负责人:	— — —
PROJECT LEADER	

审核人:	李
------	---

AUDITOR	
---------	--

南北各事上	李
-------	---

专业负责人:	— — —
DISCIPLINE LEADS	

张	
---	--

校对人: _____
CHECKER

恒	恒
---	---

设计人: _____
DESIGNER

图纸名称 DRAWING TITLE

四层插座点位图

设计编号 DESIGN NO.

专 业	建筑	学 号
-----	----	-----


比例	送图图纸	修
----	------	---





SCALE	详见图纸	CH
比例		

日期	2025.06	
----	---------	--

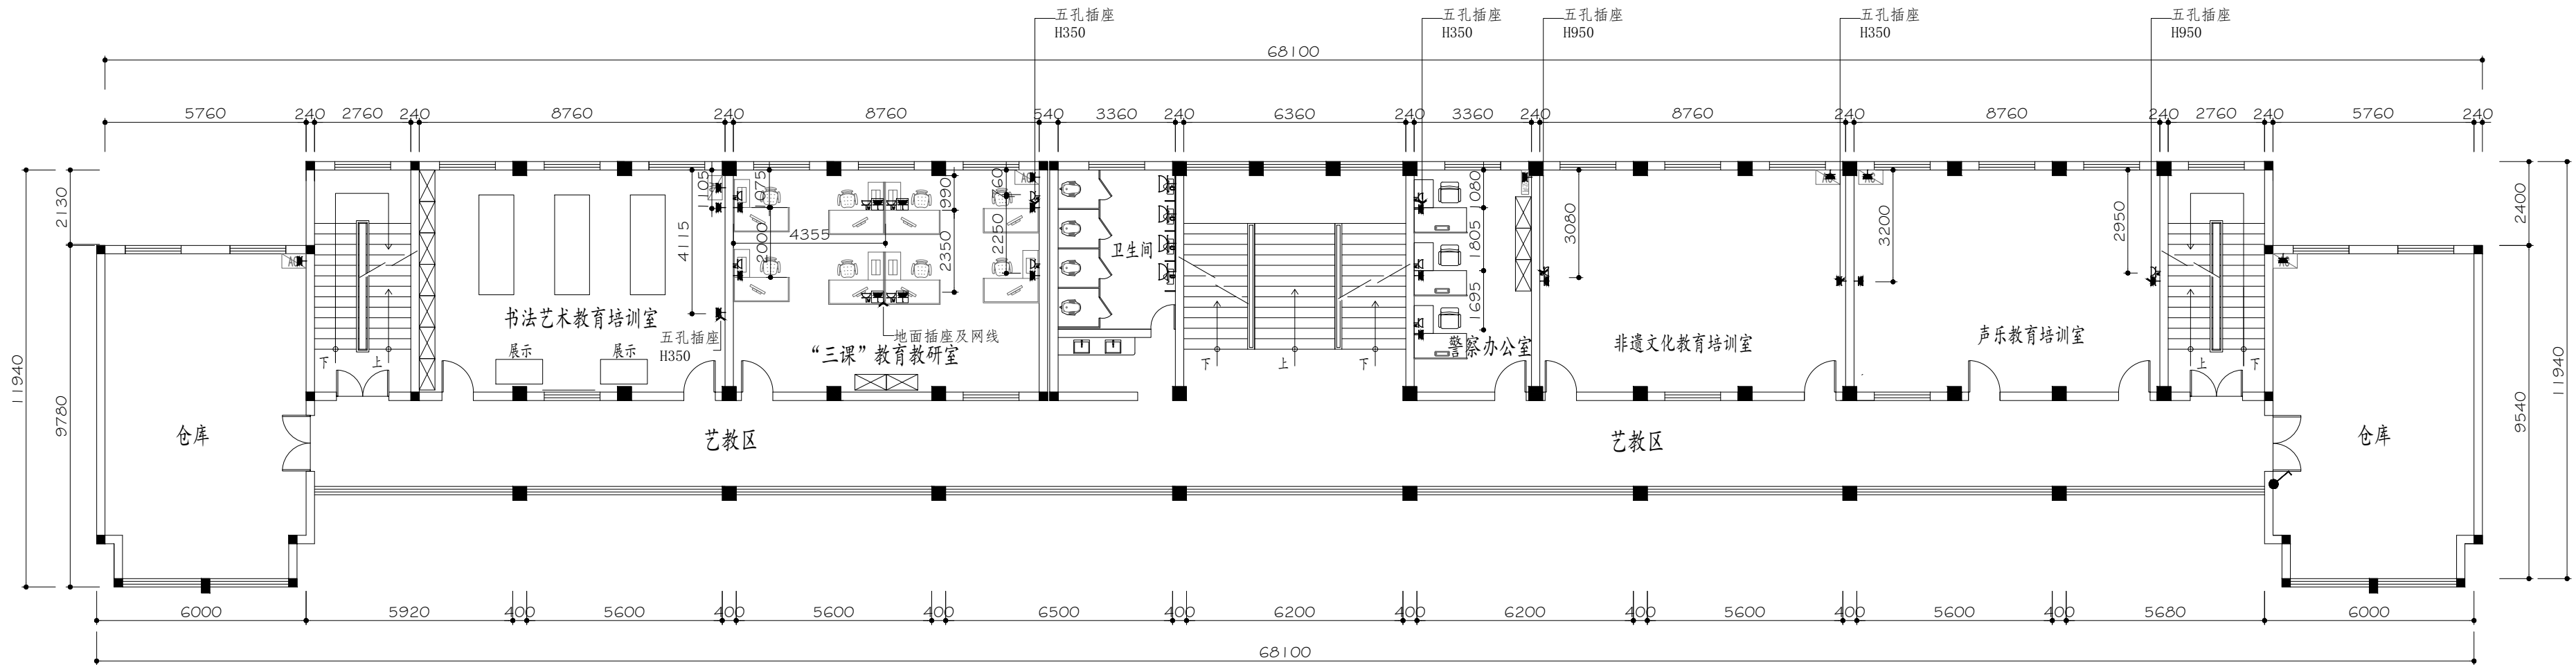单位出图专用章 SEAL

个人执业专用章 SEAL



图例:	描 述
	五孔插座(安装高度以现场交底为准)
	预留网线
	预留灯带电源线
	防水插座(安装高度以现场交底为准)

FLOOR LAYOUT PLAN

四层插座点位图 SCALE 1:120

[illegible]



北京清大原点建筑设计有限公司

BEIJING QINGDAYUANDIAN ARCHITECTURAL DESIGN CO., LTD

建筑行业（建筑工程）甲级设计
证书编号：A111014965

风景园林工程设计专项甲级
证书编号：A111014965

备注 COMMENTS

建设单位 OWNER

河南省信阳监狱

工程名称 PROJECT NAME

河南省信阳监狱罪犯教育中心改造项目

子项名称 SUB-PROJECT

工程编号
PROJECT No.

子项编号
SUB-PROJECT No.

审 定 人：
AUTHORIZER

吴恒俊

项目负责人：
PROJECT LEADER

李志

审 核 人：
AUDITOR

李志

专业负责人：
DISCIPLINE LEADS

李志

校 对 人：
CHECKER

张影

设 计 人：
DESIGNER

吴恒俊

图纸名称 DRAWING TITLE

五层平面布置图

设计编号 DESIGN NO.

XY-JY-20241101

专 业
DISCIPLINE

建筑

设计阶段
DESIGN PHASE

施工图

比 例
SCALE

详见图纸

修改版次
CORRECTING No.

第一版

日 期

2025.06

图纸编号

5F-PL-01

单位出图专用章 SEAL

个人执业专用章 SEAL

卫生间更换304不锈钢蹲便池，含水箱
水路改造详见水路系统图

四层所有墙面顶面做法：
1. 原墙面铲除干净
2. 批腻子两遍，并打磨平整
3. 防霉乳胶漆两遍

备注：1、教学楼窗户（1-5）层更换铝合金窗户。 2、教学楼原有门（1-5）层更换新的门。 3、教学楼（1-5）层公共区域铺贴塑胶地板。
4、教学楼3个楼梯栏杆扶手（1-5）层更换新的栏杆扶手。 5、教学楼卫生间（1-5）层重装卫生间。 6、教学楼（1-5）层所有防盗栅刷漆两遍。
7、教学楼（3-5）层整体重新批腻子和粉刷乳胶漆。

FLOOR LAYOUT PLAN

五层平面布置图 SCALE 1:120



北京清大原点建筑设计有限公司

BEIJING QINGDAYUANDIAN ARCHITECTURAL DESIGN CO., LTD

建筑行业（建筑工程）甲级设计

证书编号：A111014965

风景园林工程设计专项甲级

证书编号：A111014965

备注 COMMENTS

建设单位 OWNER

河南省信阳监狱

工程名称 PROJECT NAME

河南省信阳监狱罪犯教育中心改造项目

子项名称

SUB-PROJECT

工程编号

PROJECT No.

子项编号

SUB-PROJECT No.

审 定 人:

吴恒俊

项目负责人:

李志

审 核 人:

李志

专业负责人:

李志

校 对 人:

张影

设 计 人:

吴恒俊

审 定 人:

吴恒俊

项目负责人:

李志

审 核 人:

李志

专业负责人:

李志

校 对 人:

张影

设 计 人:

吴恒俊

审 定 人:

吴恒俊

项目负责人:

李志

审 核 人:

李志

专业负责人:

李志

校 对 人:

张影

设 计 人:

吴恒俊

审 定 人:

吴恒俊

项目负责人:

李志

审 核 人:

李志

专业负责人:

李志

校 对 人:

张影

设 计 人:

吴恒俊

李志

校 对 人:

张影

设 计 人:

吴恒俊

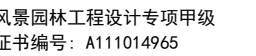

会 员	建 筑	给 水	暖 通	电
COORDINATION	STRUCTURE	PLUMBING	HVAC	ELECTRICITY
				FLU